

Satzung

der Gemeinde Worpswede zur 1. Änderung der Satzung der Gemeinde Worpswede über den Bebauungsplan Nr. 1 " Hammeweg "

Aufgrund des § 13 des Bundesbaugesetzes vom 23.6.1960 (BGBl. I S. 341) in Verbindung mit §§ 6 und 40 der Niedersächsischen Gemeindeordnung vom 4.3.1955 (Nds.GVBl. Sb. I S. 126) in der zur Zeit geltenden Fassung hat der Rat der Gemeinde Worpswede in seiner Sitzung am 28. September 1970 folgende Änderungssatzung beschlossen:

§ 1

Das Gebiet des Bebauungsplanes Nr. 1 der Gemeinde Worpswede wird um das Flurstück 2/7 der Flur 14, Gemarkung Worpswede, ergänzt. Das Grundstück erhält eine überbaubare Fläche entsprechend den Festsetzungen des Bebauungsplanes.

§ 2

Das anliegende Deckblatt ist Bestandteil dieser 1. Änderungssatzung der Gemeinde Worpswede über den Bebauungsplan Nr. 1 " Hammeweg ".

§ 3

Diese Satzung tritt mit ihrer Bekanntmachung in Kraft.

Worpswede, den 29.9.1970

Chenier
Bürgermeister



W. W. W.
Gemeindedirektor

DECKBLATT
BEBAUUNGSPLAN NR. 1 DER GEMEINDE WORPSWEDE
GEMARKUNG WORPSWEDE, FLUR 14


ÄNDERUNG BESCHLOSSEN VOM RAT DER GEMEINDE WORPSWEDE
AM.....28.09.1970

Worpswede, den 29. SEP. 1970
29. MAI 1971

Chenier
BÜRGERMEISTER



W. W. W.
GEMEINDEDIREKTOR

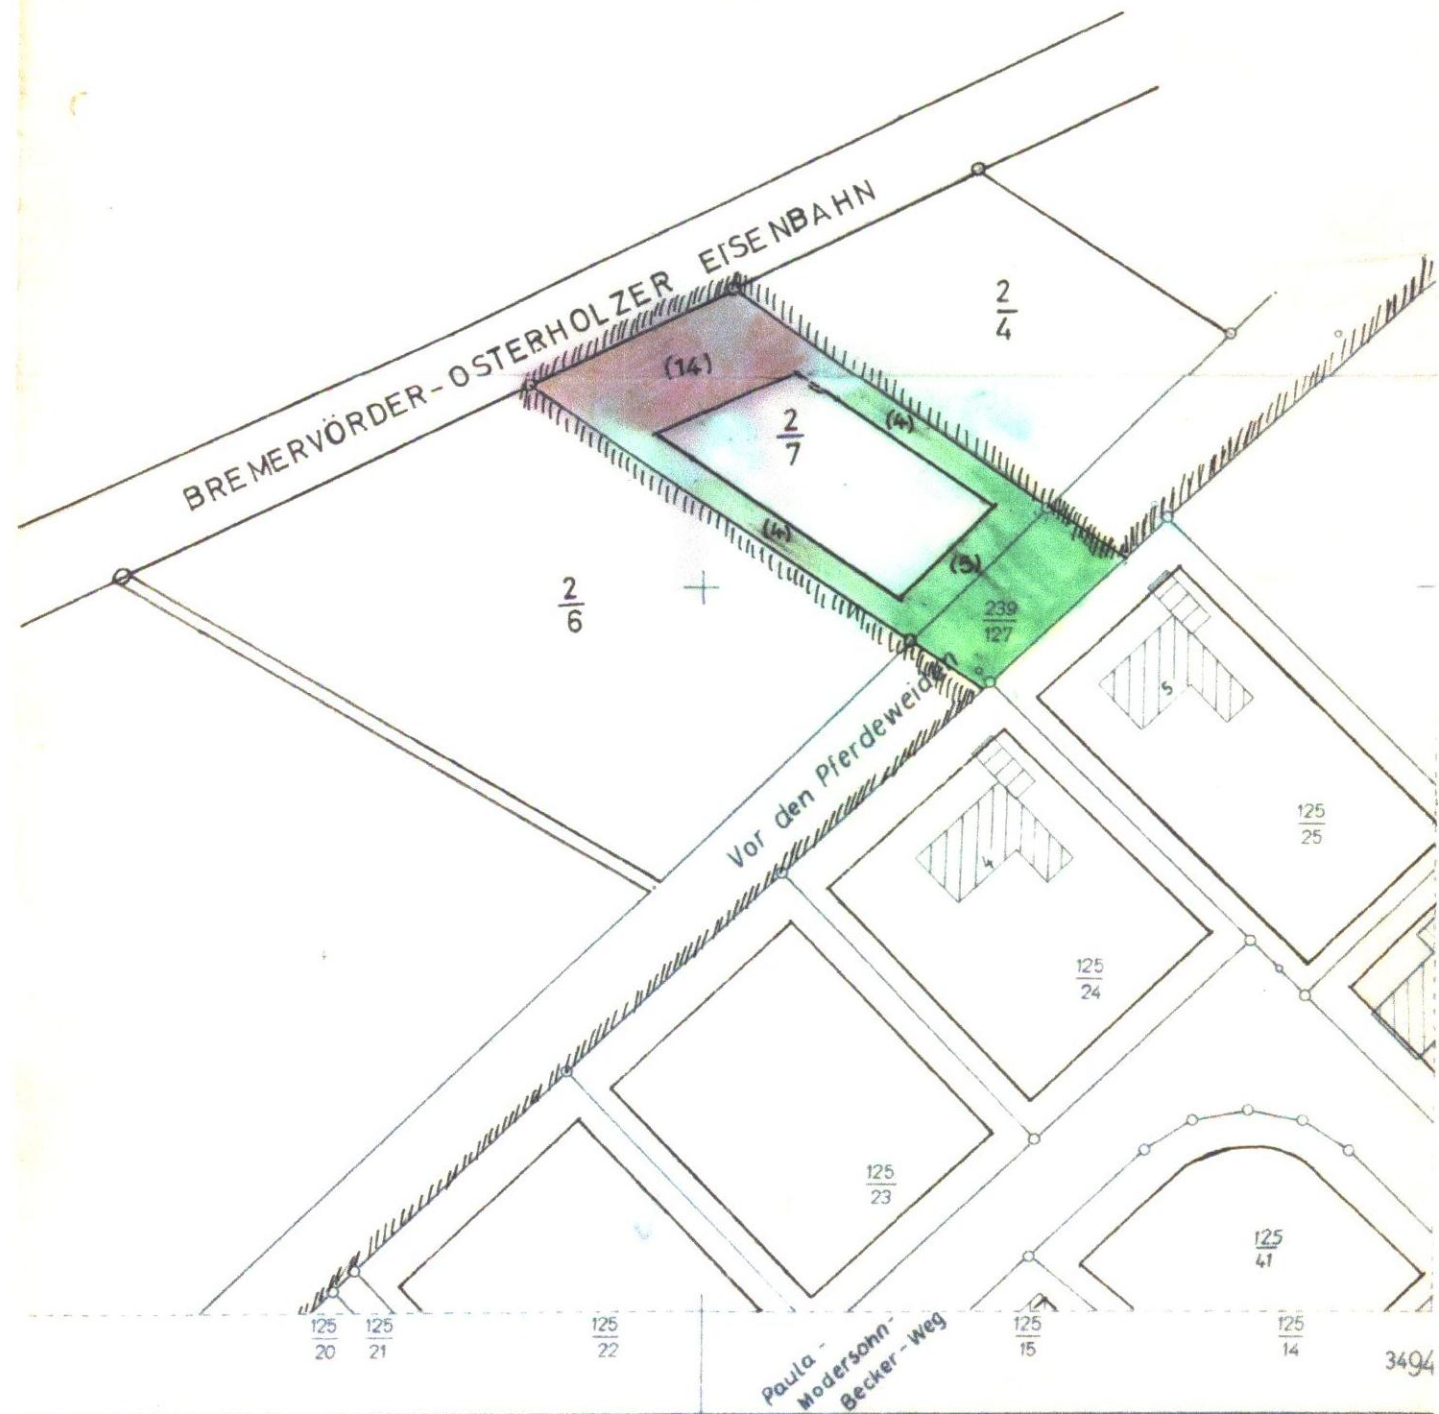

Diese Ausfertigung der Planzeichnung stimmt mit der Urschrift überein

....., den